




① ul. Kobińska - ciąg pieszo-rowerowy nr 1
km 0+000.00 - km 0+139.19
skala 1:100

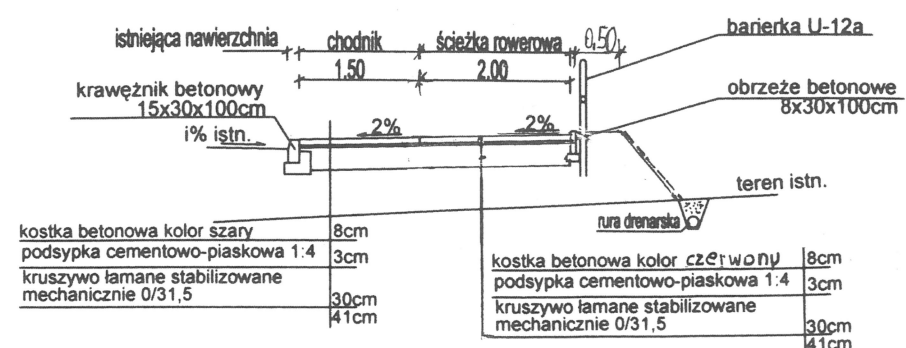


② ul. Kobińska - ciąg pieszo-rowerowy nr 1
km 0+139.19 - km 0+141.68
skala 1:100

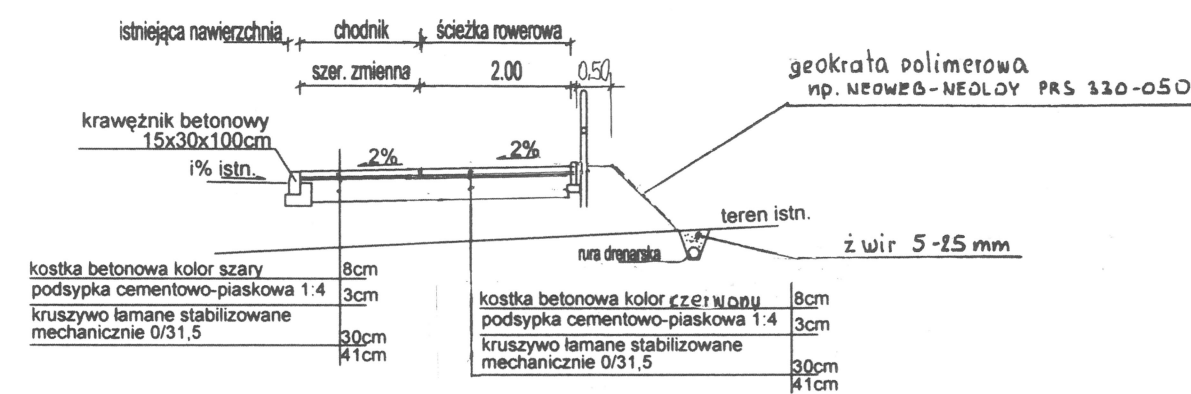


③ ul. Kobińska - ciąg pieszo-rowerowy nr 1
km 0+141.68 - km 0+150.69
skala 1:100

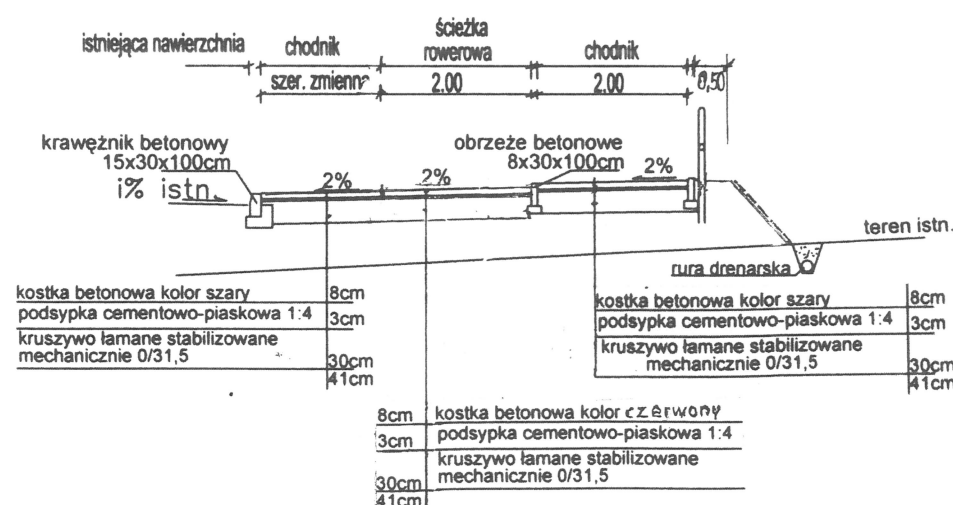


④ ul. Kobińska - ciąg pieszo-rowerowy nr 2
km 0+000.00 - km 0+061.80
skala 1:100

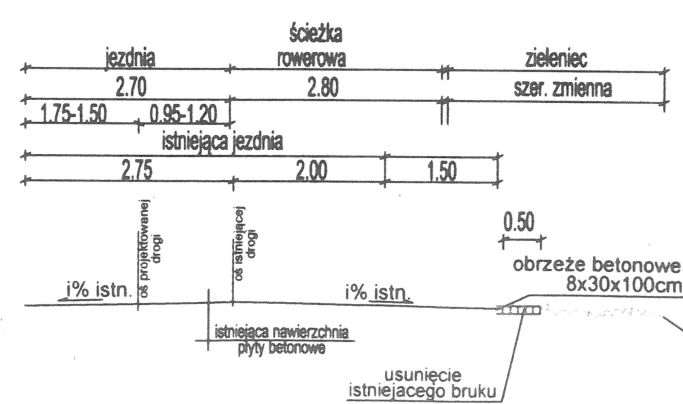

⑤ ul. Kobińska - ciąg pieszo-rowerowy nr 2
km 0+075.20 - km 0+151.65
skala 1:100

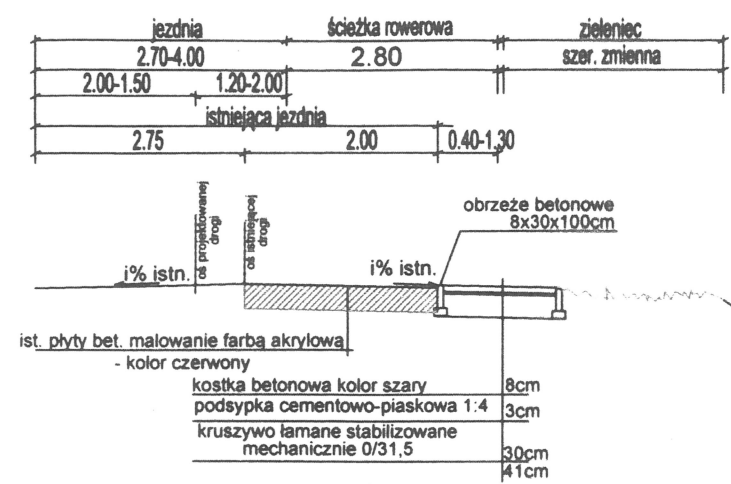


obrzeże chodnikowe
skala 1:20

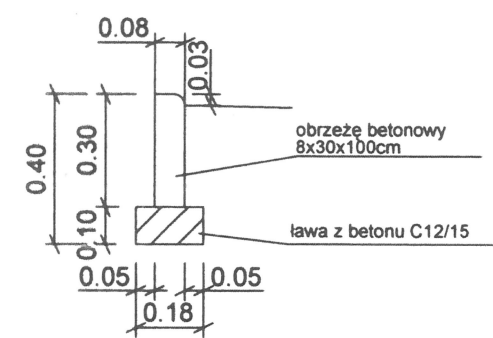


SZCZEGÓŁY KRAWĘŻNIKI

krawężnik odsłonięty 12cm
skala 1:20

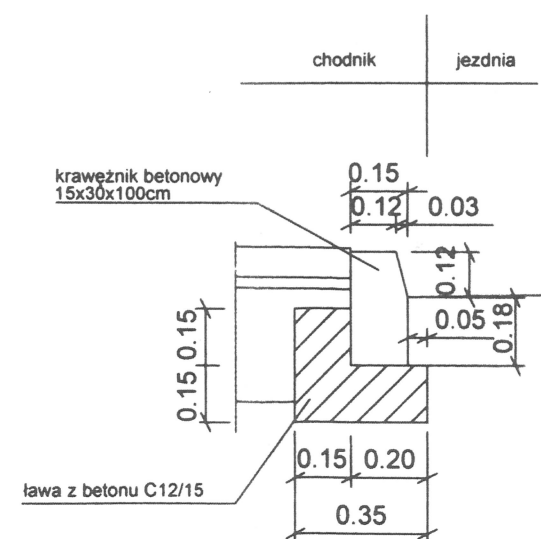

krawężnik odsłonięty 4cm
skala 1:20

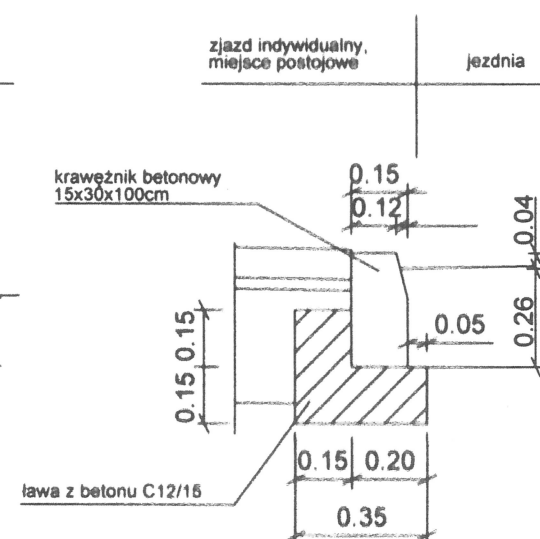

*na nowo projektowanej ścieżce rowerowej
należy zastosować farbę akrylową koloru czerwonego

FIRMA USŁUGOWA "MTX" Mariusz Kolberg tel. 032 323-81-00, 0-501-767-133, 513-060-946; fax. 032 323-81-70 e-mail: kolmaria@interia.pl			
Inwestor:	Gmina Kobińsk, ul. Kobińska 5, 43-210 Kobińsk		
Lokalizacja inwestycji:	działki nr 987/37, 2079/37, 410/37, 411/37, 1641/54, 408/47, 403/44, 869/44, 1792/44, 868/54, 408/37, 833/3, 832/2, Obręb: Kobińsk, Jednostka Ewidencyjna: Kobińsk		
Brano:	DROGOWA	Stadium:	PROJEKT
Projektant:	mgr inż. Mariusz KOLBERG uprawnienia nr 8/2000 w specjalności konstrukcyjno-budowlanej		
Sprawdzający:	mgr inż. Grzegorz FORYS uprawnienia nr SLK/3647/PWOD/11 w specjalności drogowej		
Temat:	PROJEKT BUDOWLANY Budowa metropolitalnego węzła przesiadkowego przy skrzyżowaniu ul. Kobińskiej z ul. Centralną Część I po północnej stronie ul. Centralnej, obejmująca fragment ciągu pieszo-rowerowego do ul. Pichocińskiej (tzw. etap trasy rowerowej Kobińsk-Tychy) oraz miejsca postojowe.		
Nazwa rysunku:	PRZEKROJE NORMALNE		
		Data:	05.2018r.
		Skala:	1:500
		Nr rysunku:	D.-3.1