


Wydruk w skali 1:500

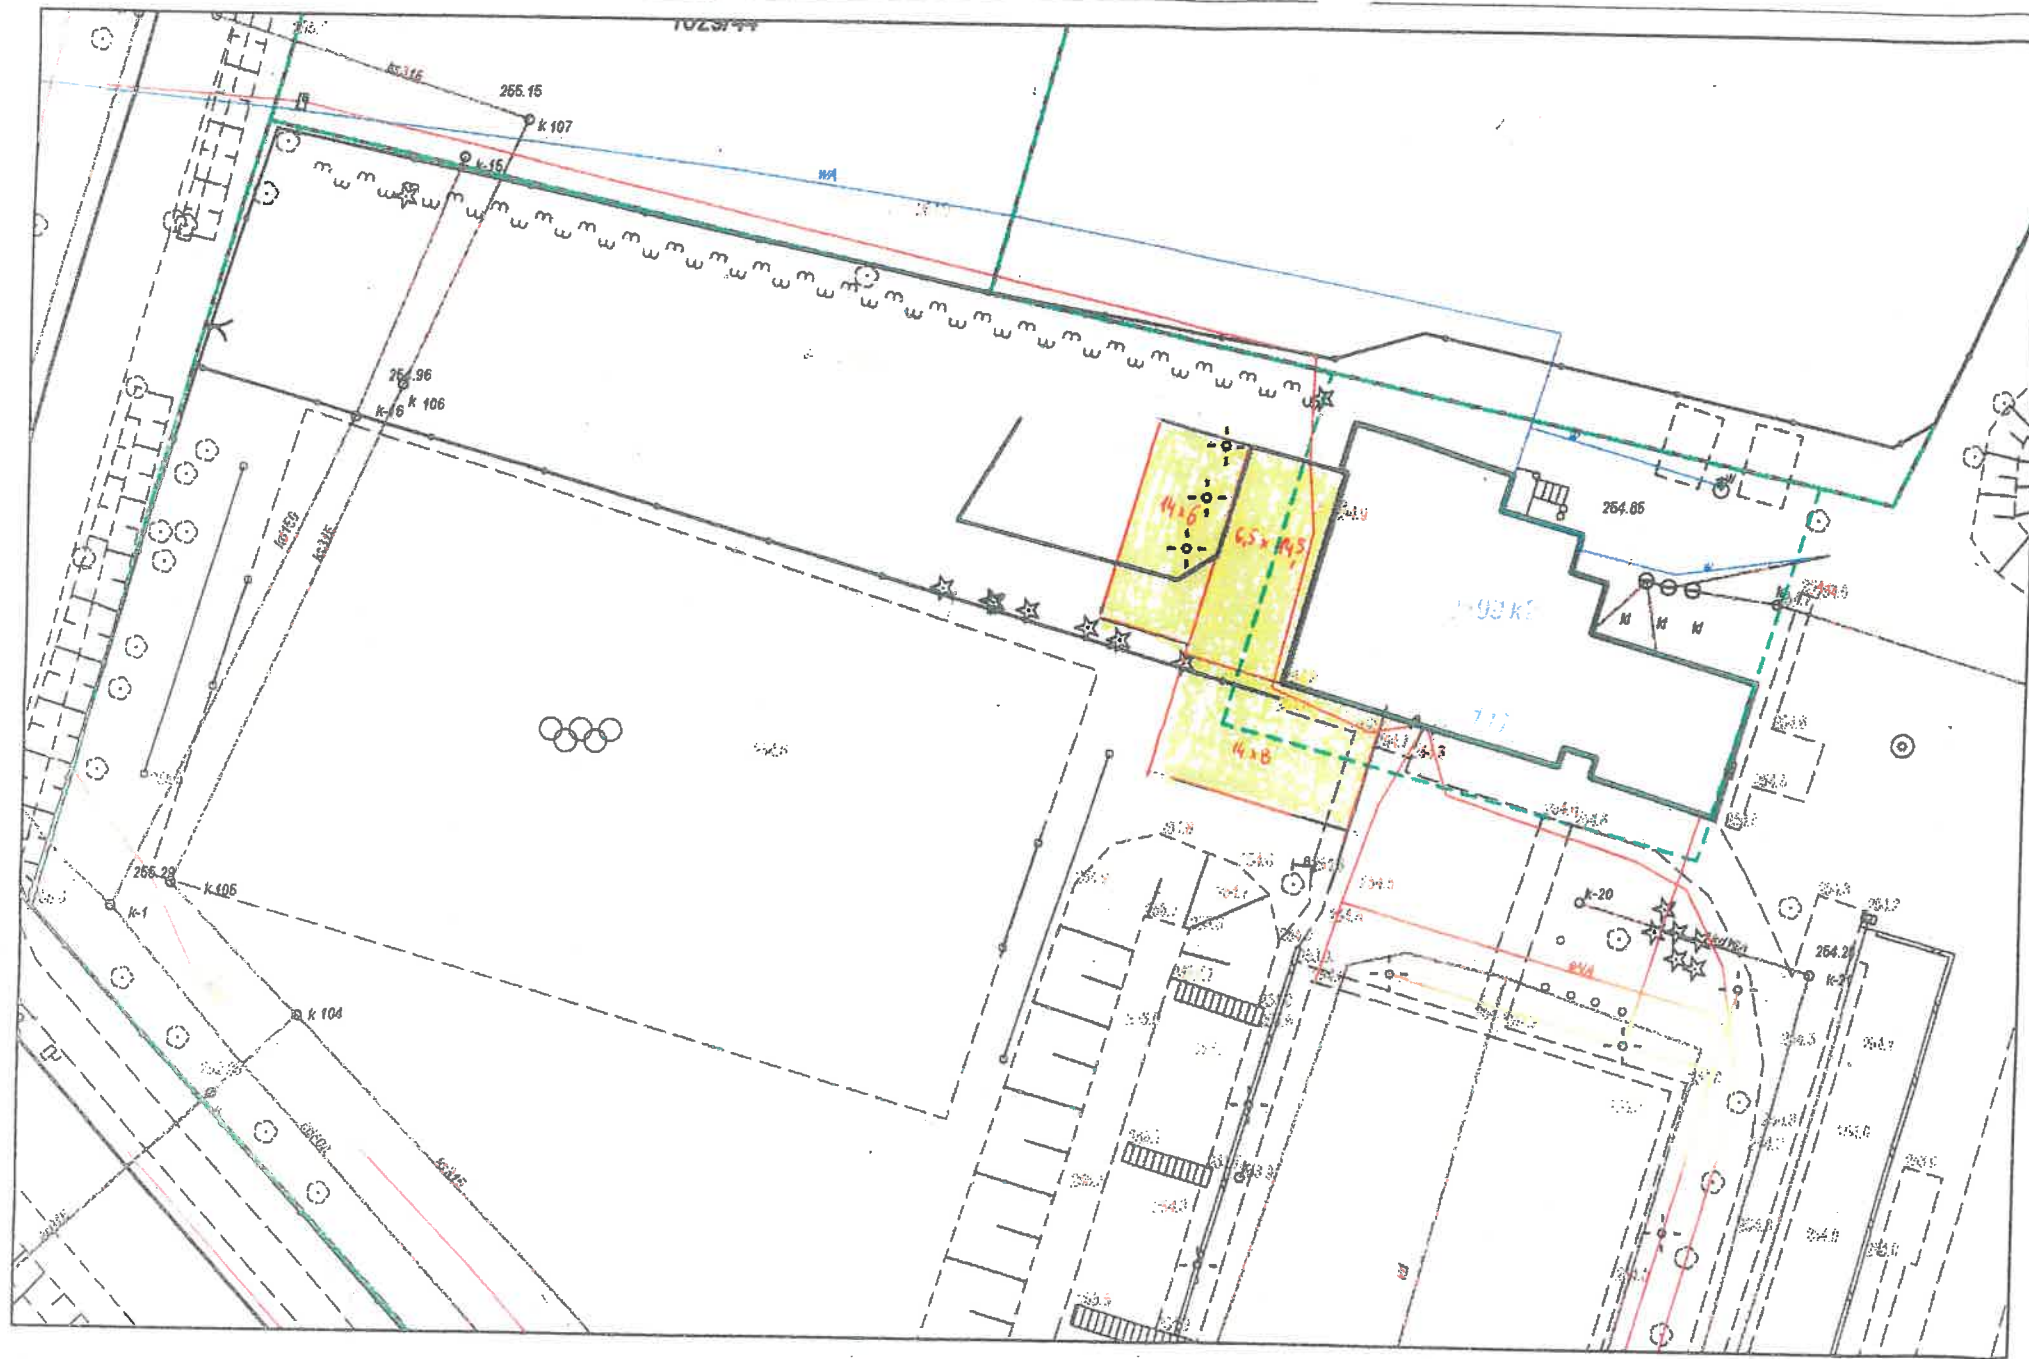

POWIERZCHNIA TERENU ZEWNĘTRZNEGO
PRZYNALEŻNEGO DO LOKALU - 290,00m²