


PRZERÓJ TYPOWY KM 0+100.00  
1:50

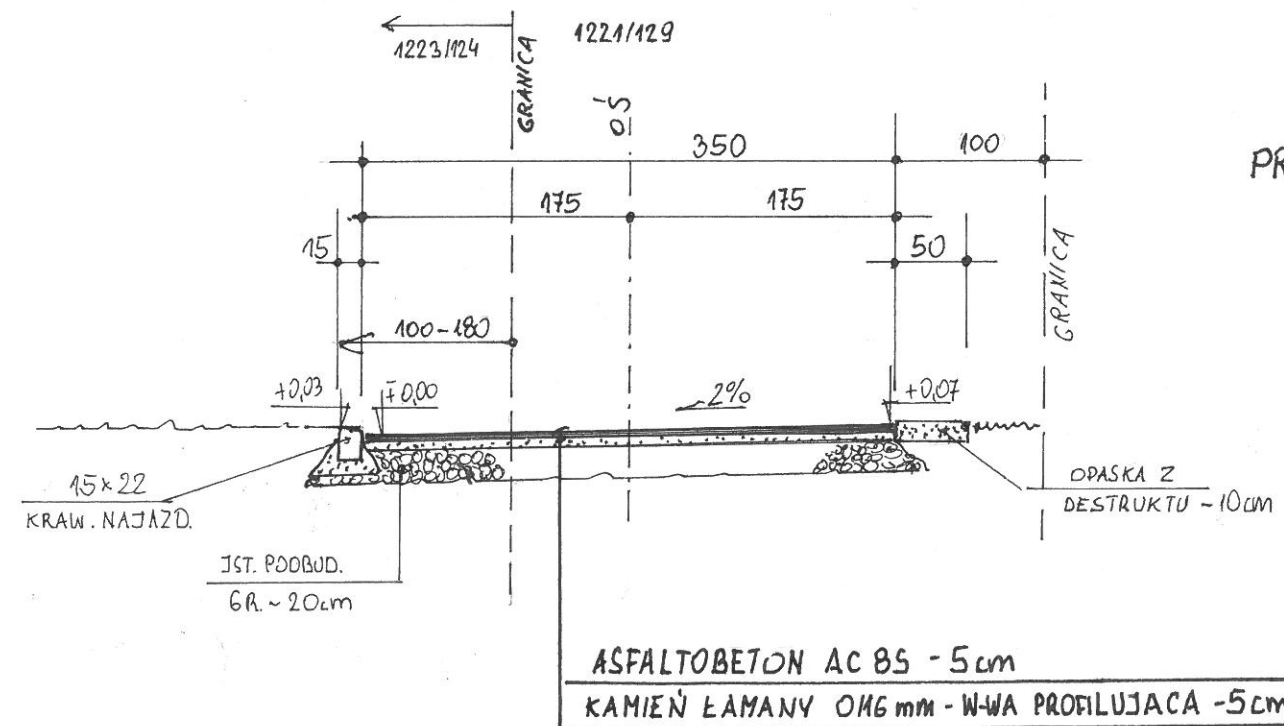

PRZEKRÓJ TYPOWY KM 0+200.00  
1:50

**PRZEBUDOWA DROGI GMINNEJ**  
(łącznik pomiędzy ul. Rodzinną i Kwiatową w Kobiórze - droga lokalna L000011)  
Km 0 + 0,00 do 0 + 0,232  
( działki nr 1255/125, 1253/124, 1221/129, 1223/124, 1224/124 )

**PRZEKROJE CHARAKTERYSTYCZNE**  
Skala 1:50

CZERWIEC, 2019

Opracowanie: