


PRZĘKRÓJ POPRZECZNY - UL. OLSZEWSKIEGO
1:50 KM 0+100,00

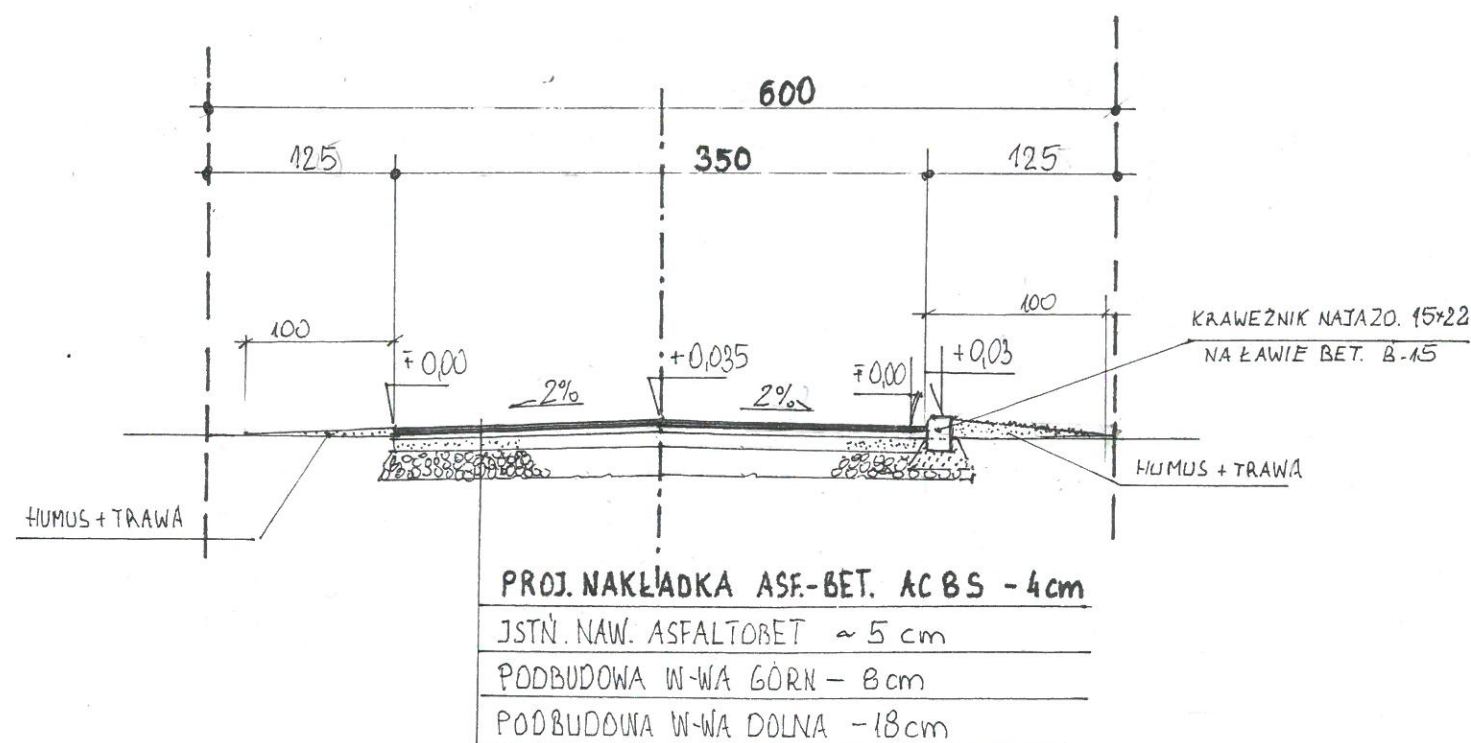

PRZĘKRÓJ POPRZECZNY - UL. KOBIÓRSKA
1:50 KM 0+100,00

PRZEBUDOWA DRÓG GMINNYCH w KOBIÓRZE

ul. Olszewskiego (G. 697016) - Km 0+0,00 do 0+179
ul. Kobiórska (G. 697011.2) - Km 0+0,00 do 0+100
działki nr 405/47, 1166/57, 1373/44, 1168/48, 1304/44

PRZĘKROJE CHARAKTERYSTYCZNE SKALA 1:50

CZERWIEC, 2019

Opracowanie:

inż. Janusz Mazur
UPRAWNIENIA BUDOWLANE
Nr 361/84, Nr ewid. w SIOB - SLK/BO/0470/01
do kierowania, nadzorowania robót i projektowania
w zakresie dróg, pasów startowych,
typowych przepustów oraz mostów