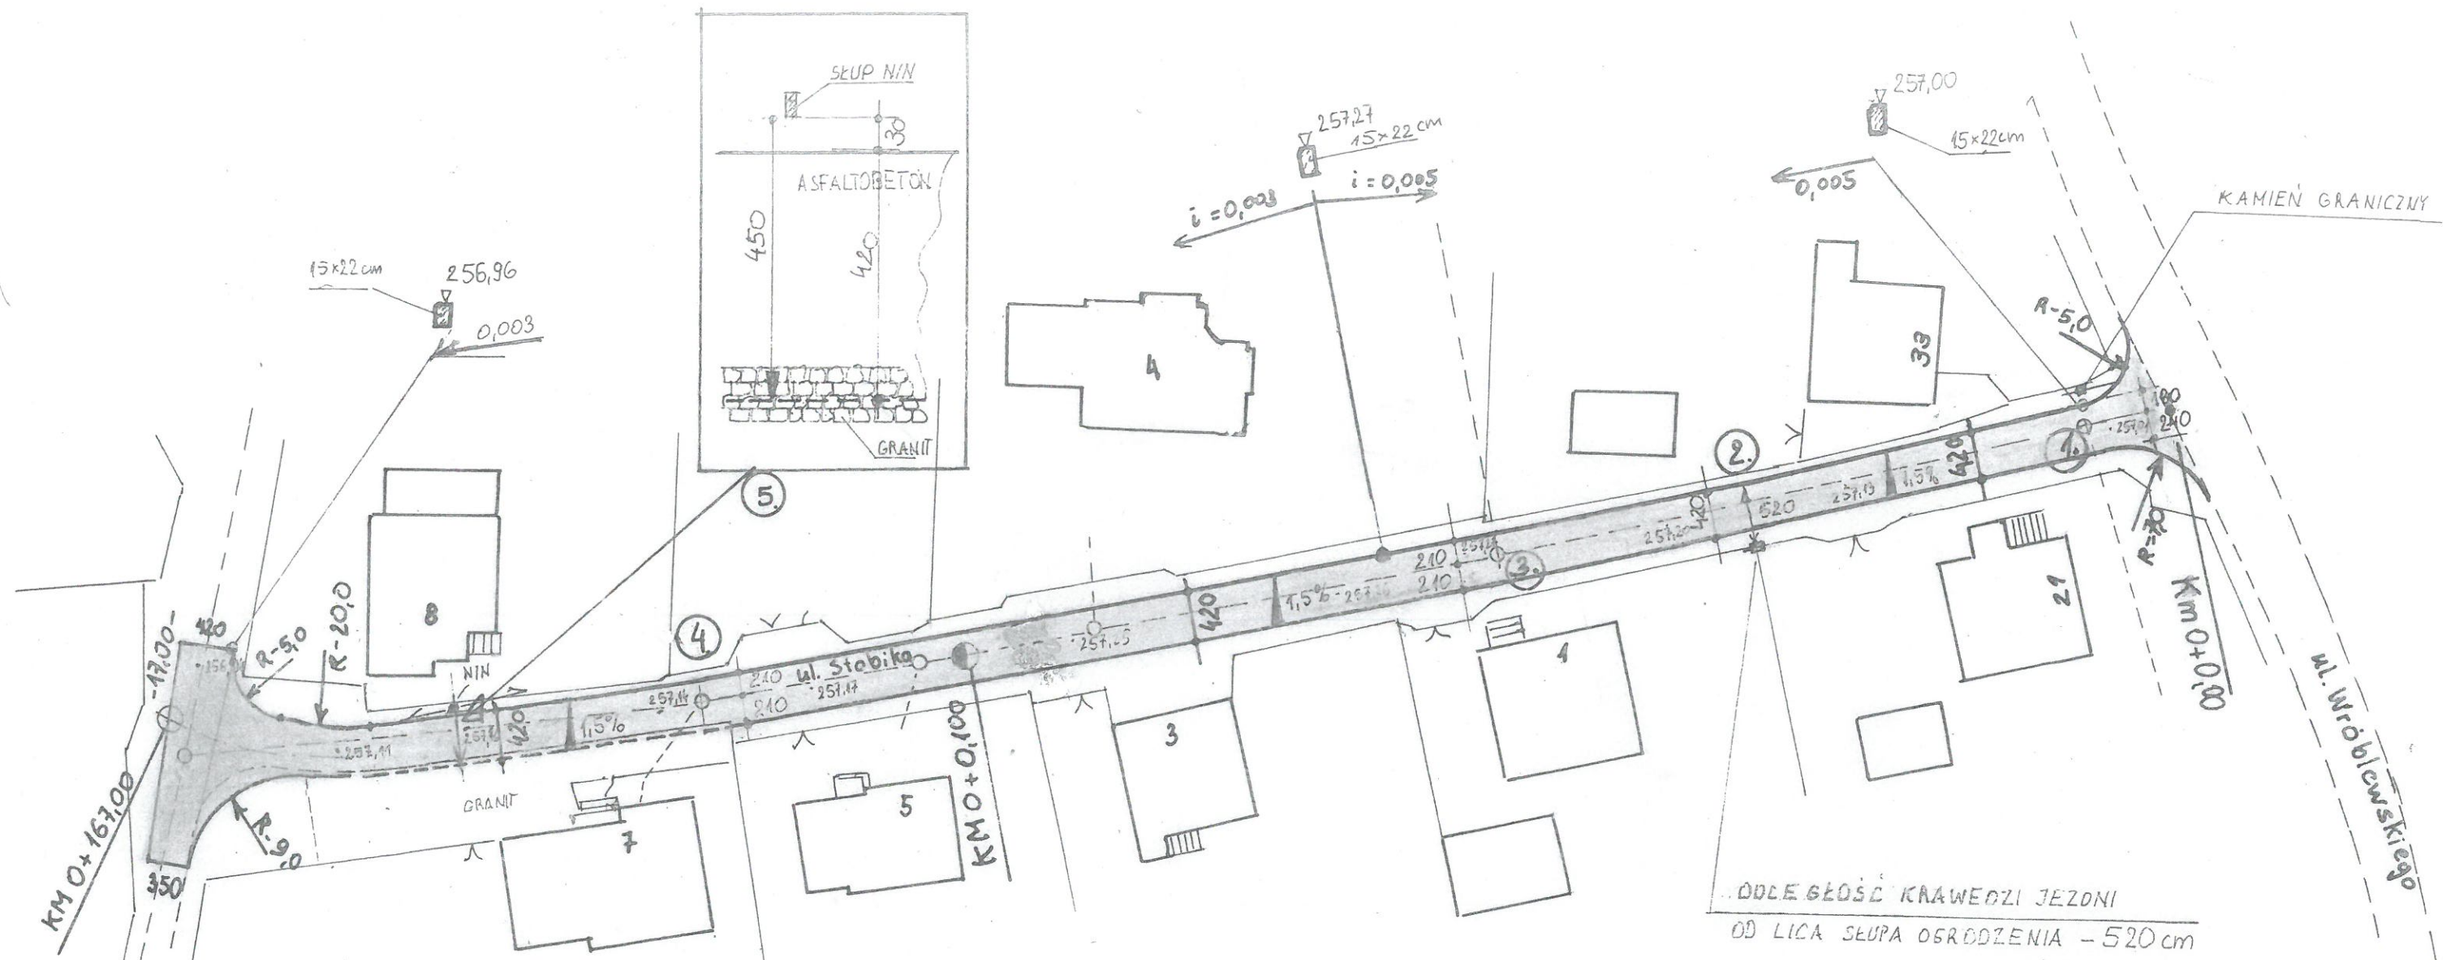

ODLEGŁOŚĆ KRAWĘDZI JEZDNI
OD LICA SŁUPA OGRODZENIA – 520 cm

PRZEKRÓJ CHARAKTERYSTYCZNY
1:50
KM 0+100,00

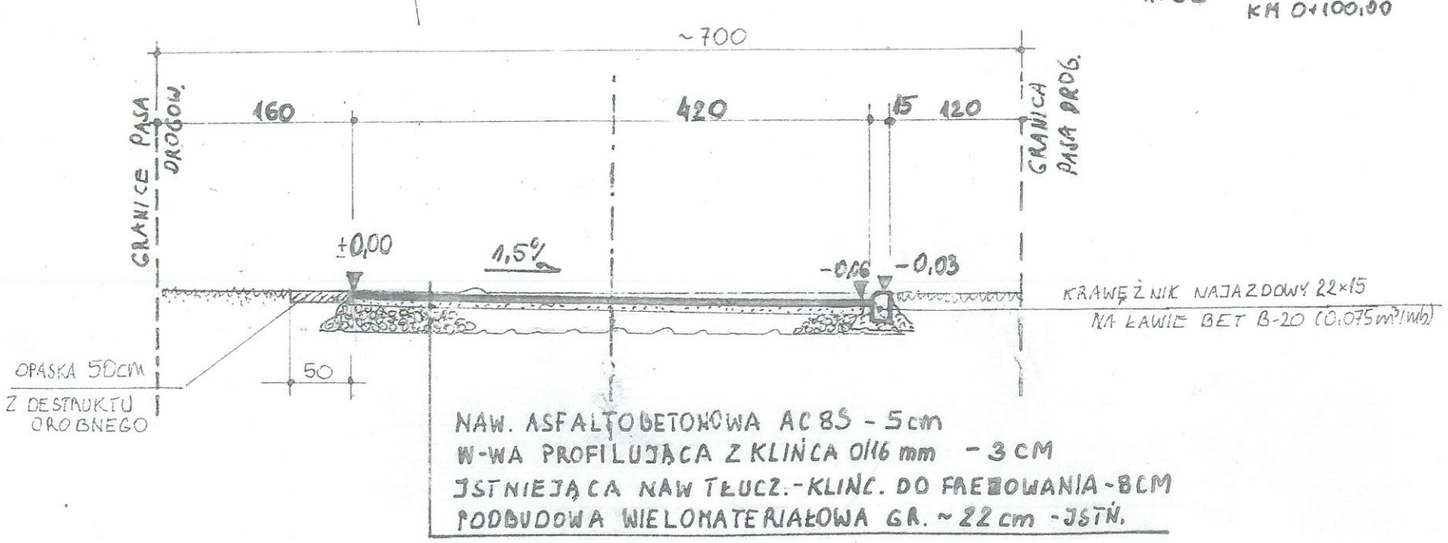

PRZEBUDOWA DROGI GMINNEJ

(dojazd północny do ul. Wróblewskiego - ul. Stobika)
Km 0 + 0,00 do 0 + 0,167
(działki nr 778/3, 780/10 , 1051/10, 1206/3, 1459/10, 1146/7
oraz 1049/10, 826/3, 823/3, 820/3)

PROJEKT ZAGOSPODAROWANIA Z SZCZEGÓŁAMI GEOMETRII I UKŁADU WYSOKOŚCIOWEGO - 1:500
PREKRÓJ CHARAKTERYSTYCZNY - 1:50

CZERWIEC, 2019

Opracowanie:

inż. Janusz Mazur
UPRAWNIENIA BUDOWLANE
Nr 361/84; Nr ewid. w SO/B - SLK/BO/0470/01
do kierowania, nadzorowania robót i projektowania
w zakresie dróg, pasów startowych,
typowych przepustów oraz mostów