



SZCZEGÓŁ 1  
OBRZEŻE BETONOWE  
SKALA 1:25

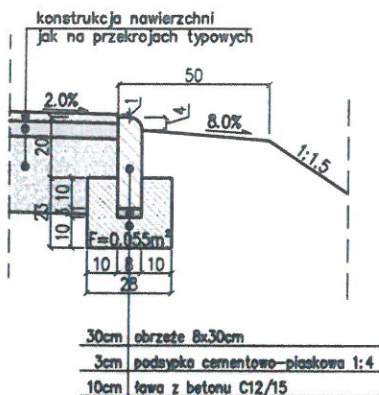

**SZCZEGÓŁ 2**  
**OBRZEŻE BETONOWE**  
**SKALA 1:25**

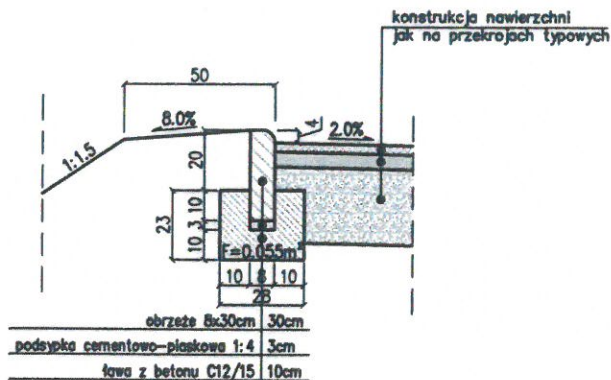


Przedmiotowy projekt jest chroniony prawem autorskim z dnia 4 lutego 1994r. (Dz. U. Nr 24 poz. 83 z dnia 23 lutego 1994r. z późn. zm.).  
Zwielokrotnianie egzemplarzy, odsprzedaż lub jakiegokolwiek inne wprowadzenie do obrotu bez zgody autorów są zabronione.



JEDNOSTKA PROJEKTOWA

## SZAFRON SZENDZIELORZ PROJEKT

UL. ŚW. JANA PAWŁA II 43B  
43-215 STUDZIENCE  
TEL. 32 449 02 47

INWESTOR:	URZĄD GMINY KOBIÓR UL. KOBIÓRSKA 5; 43-210 KOBIÓR		
NAZWA INWESTYCJI:	PRZEBUDOWA DROGI POWIATOWEJ 4146S W GMINIE KOBIÓR OD UL. KWIATOWEJ DO UL. WRÓBLEWSKIEGO - ETAP 1		
NAZWA OBIEKTU BUDOWLANEGO:	ROZBUDOWA UKŁADU DROGOWEGO		
ADRES OBIEKTU BUDOWLANEGO:	43-210 KOBIÓR; UL. KOBIÓRSKA		
FAZA:	PROJEKT WYKONAWCZY	BRANŻA:	DROGI
NAZWA RYSUNKU:	SZCZEGÓŁY KONSTRUKCYJNE		SKALA: 1:25 NR RYSUNKU: WD-4.1
DYREKTOR ZESPOŁU PROJEKTOWEGO: mgr Małgorzata SZAFRON-SZENDZIELORZ	DATA:		06.2019
PROJEKTOWAŁ: mgr inż. Janusz PIENIĄDZ upr. w spec. drogowej nr SLK/1080/POOD/05	PODPIS: 		
SPRAWDZIŁ: mgr inż. Przemysław FAFARA upr. w spec. drogowej nr SLK/5763/POOD/14	PODPIS: 