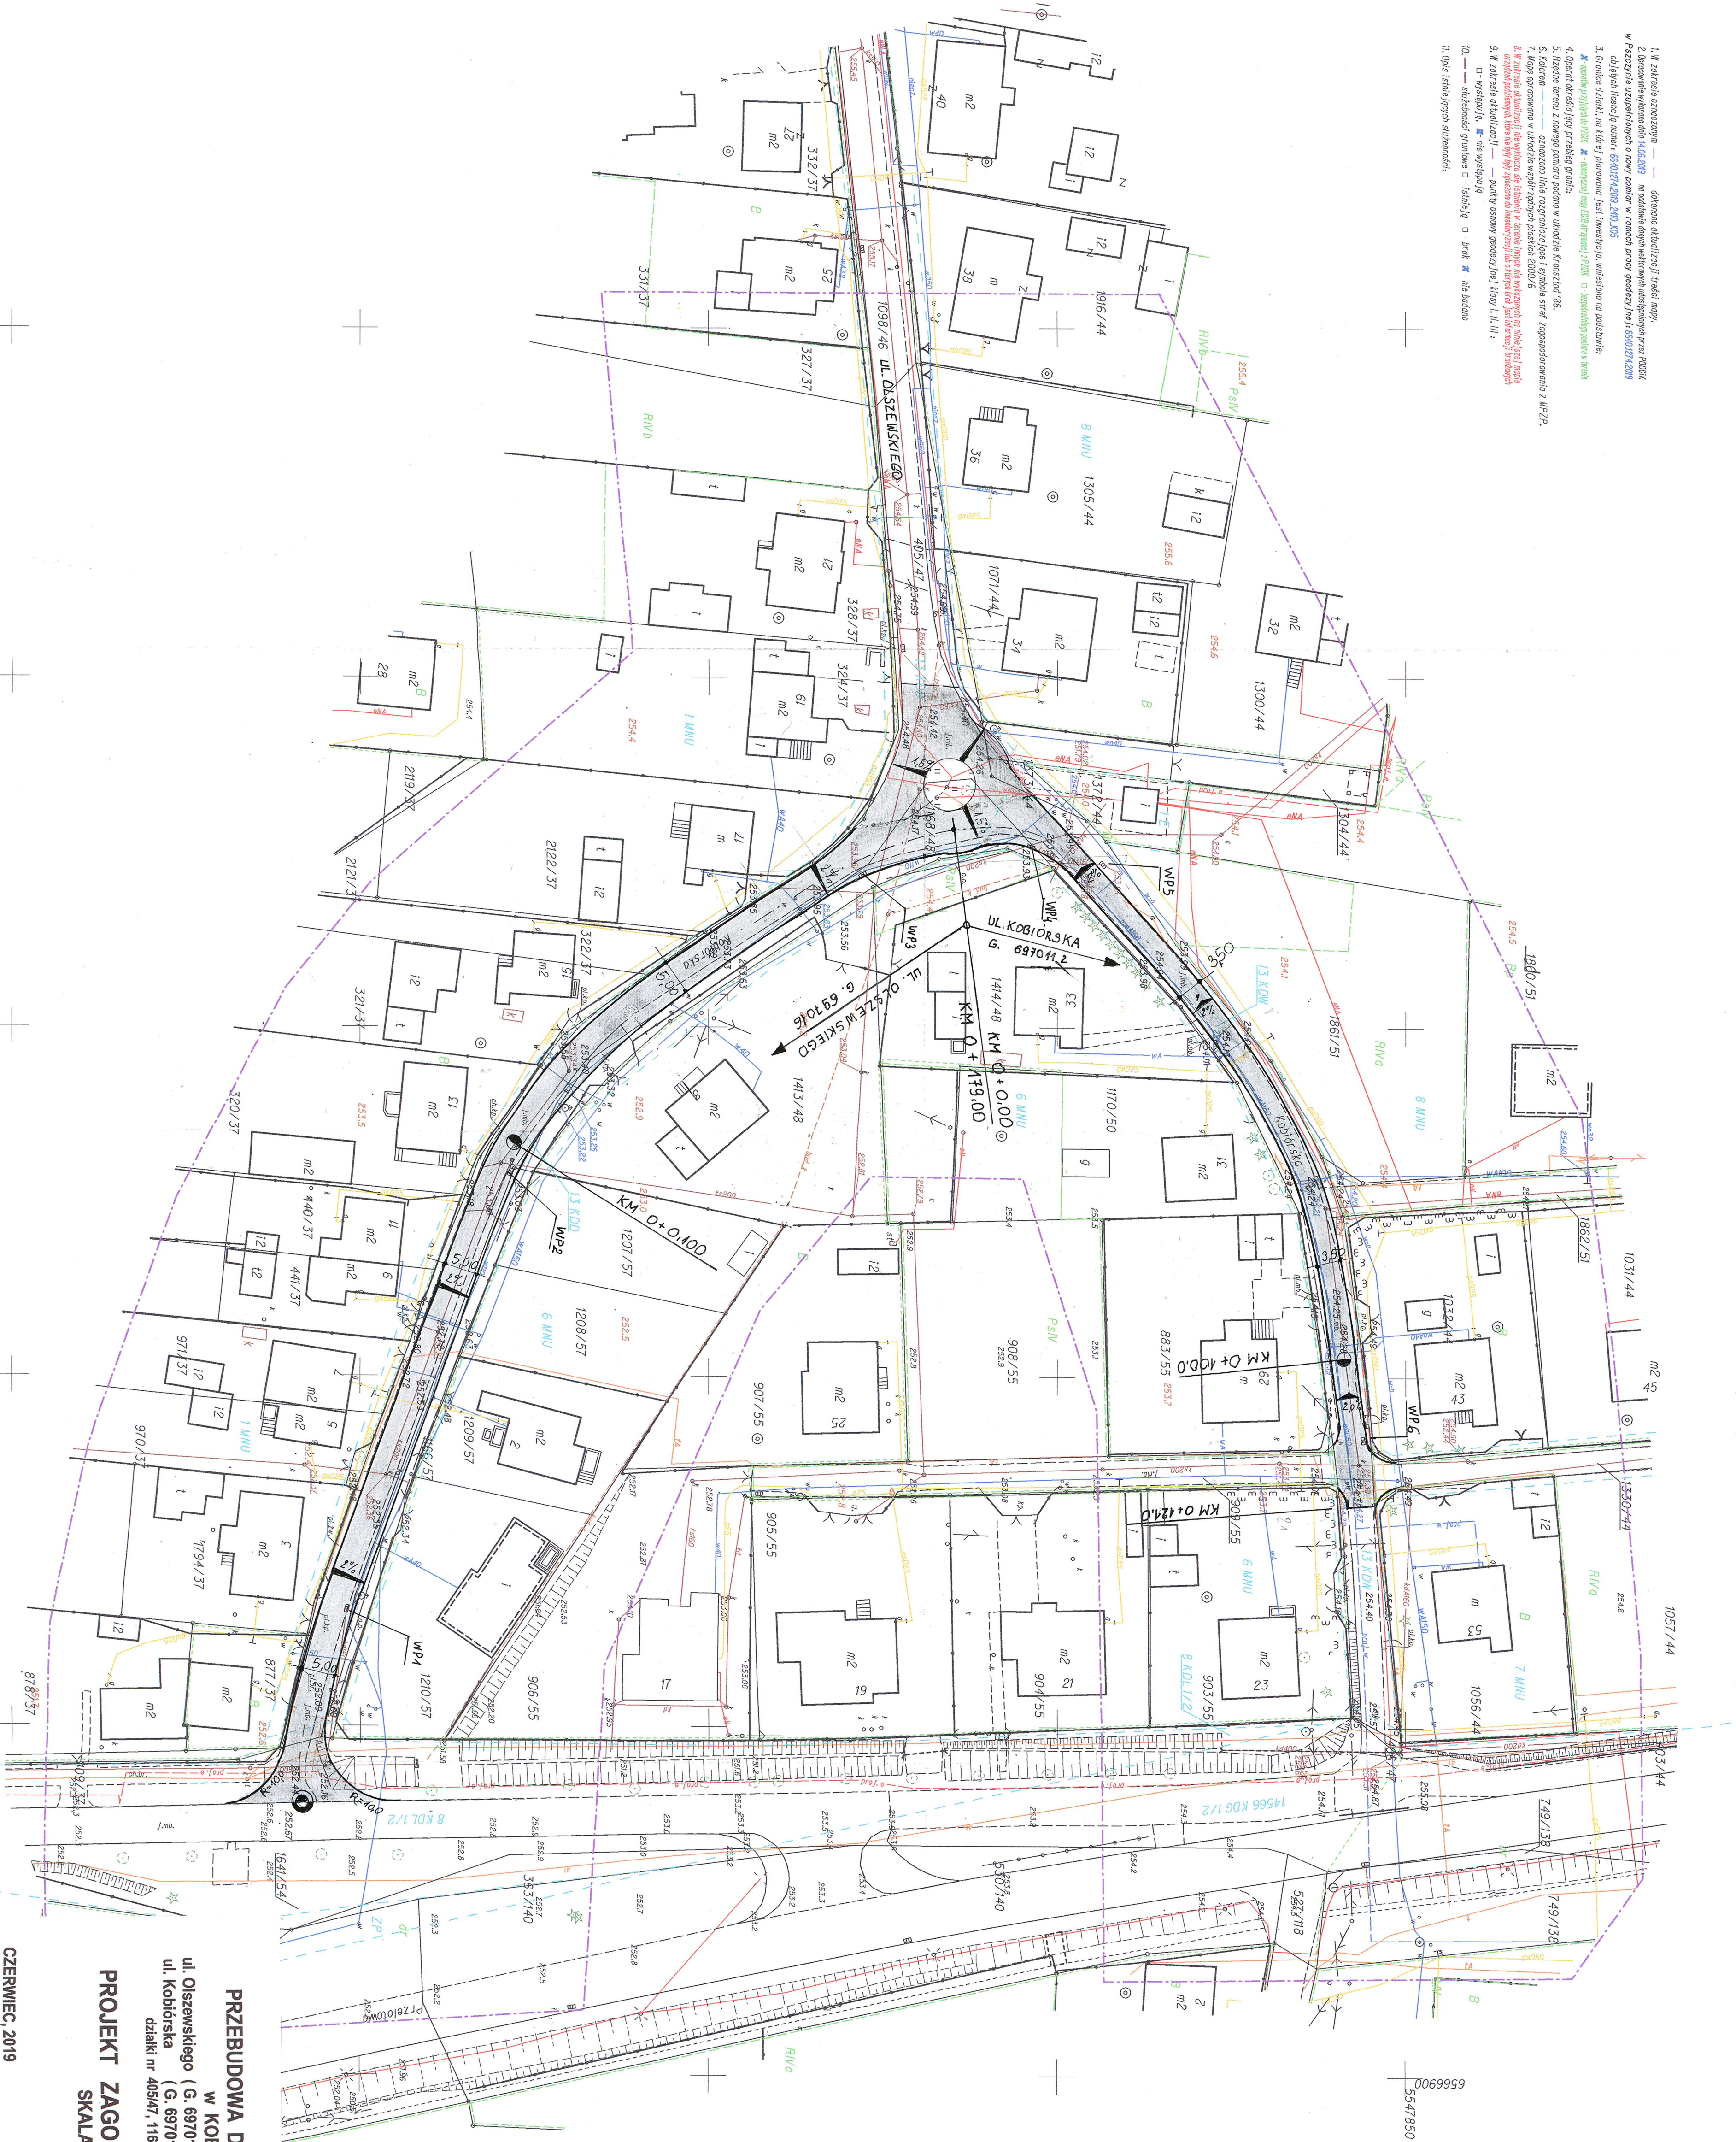


Województwo: Śląskie
Powiat: Pszczyński
Jednostka ewidencyjna: Kobiór
Obreb: Kobiór
Arkusze: 1
Działka: 405/47 i inne

MAPA DO CELÓW PROJEKTOWYCH
SKALA 1:500
Sektory mady: 6.125.29.12.2.3; 6.125.29.12.2.1; 6.125.29.12.2.4; 6.125.29.12.2.2

[illegible]

**PRZEBUDOWA DRÓG GMINNYCH
W KOBLODZIE**
ul. Olszewskiego (G. 697016) - Km 0+0,00 do 0+179
ul. Kobłowska (G. 697011, 2.) - Km 0+0,00 do 0+100
druk nr 40547, 116587, 137344, 116584, 130444

**PROJEKT
ZAGOSPODAROWANIA**
SKALA 1:500

Opracowanie:
CZERWIEC, 2019