


MAPA DO CELOW PROJEKTOWYCH

SKALA 1:500

Sekcje mapy: 6.125.29.12.4.2, 6.125.29.12.2.4, 6.125.29.13.3.1, 6.125.29.13.1.1, 6.125.29.12.2.2, 6.125.29.12.2.2

1. W zakresie oznaczonym — dokonano aktualizacji treści mapy.
2. Opracowanie wykonano dnia 30.05.2019 na podstawie danych wektorowych udostępnionych przez POGiK w Pszczynie uzupełnionych o nowy pomiar w ramach pracy geodezyjnej: 6640.907.2019 obłajczy licencja numer: 6640.907.2019-2410\_K05
3. Granice działki, na której planowana jest inwestycja, wniesiono na podstawie:  
— operatów przyrządów PZGK — numeryczne mapy EGIS otrzymane z PZGK — bezpośredniego pomiaru w terenie
4. Operat określał przebieg granic;
5. Rzędne terenu z nowego pomiaru podano w układzie Kronsztad '86.
6. Kolorem — oznaczono linie rozgraniczające i symbole stref zagospodarowania z MPZP.
7. Mapę opracowano w układzie współrzędnych płaskich 2000/6
8. W zakresie aktualizacji nie wykazało się istnienia w terenie innych nie wykazanych na niniejszej mapie urządzeń podziemnych, które nie były zgłoszone do inwentaryzacji lub o których brak jest informacji branżowych
9. W zakresie aktualizacji — punkty osnowy geodezyjnej klasy I, II, III:  
□ - występują, ■ - nie występują
10. — służebności gruntowe □ - istnieją □ - brak ■ - nie badano
11. Opis istniejących służebności:

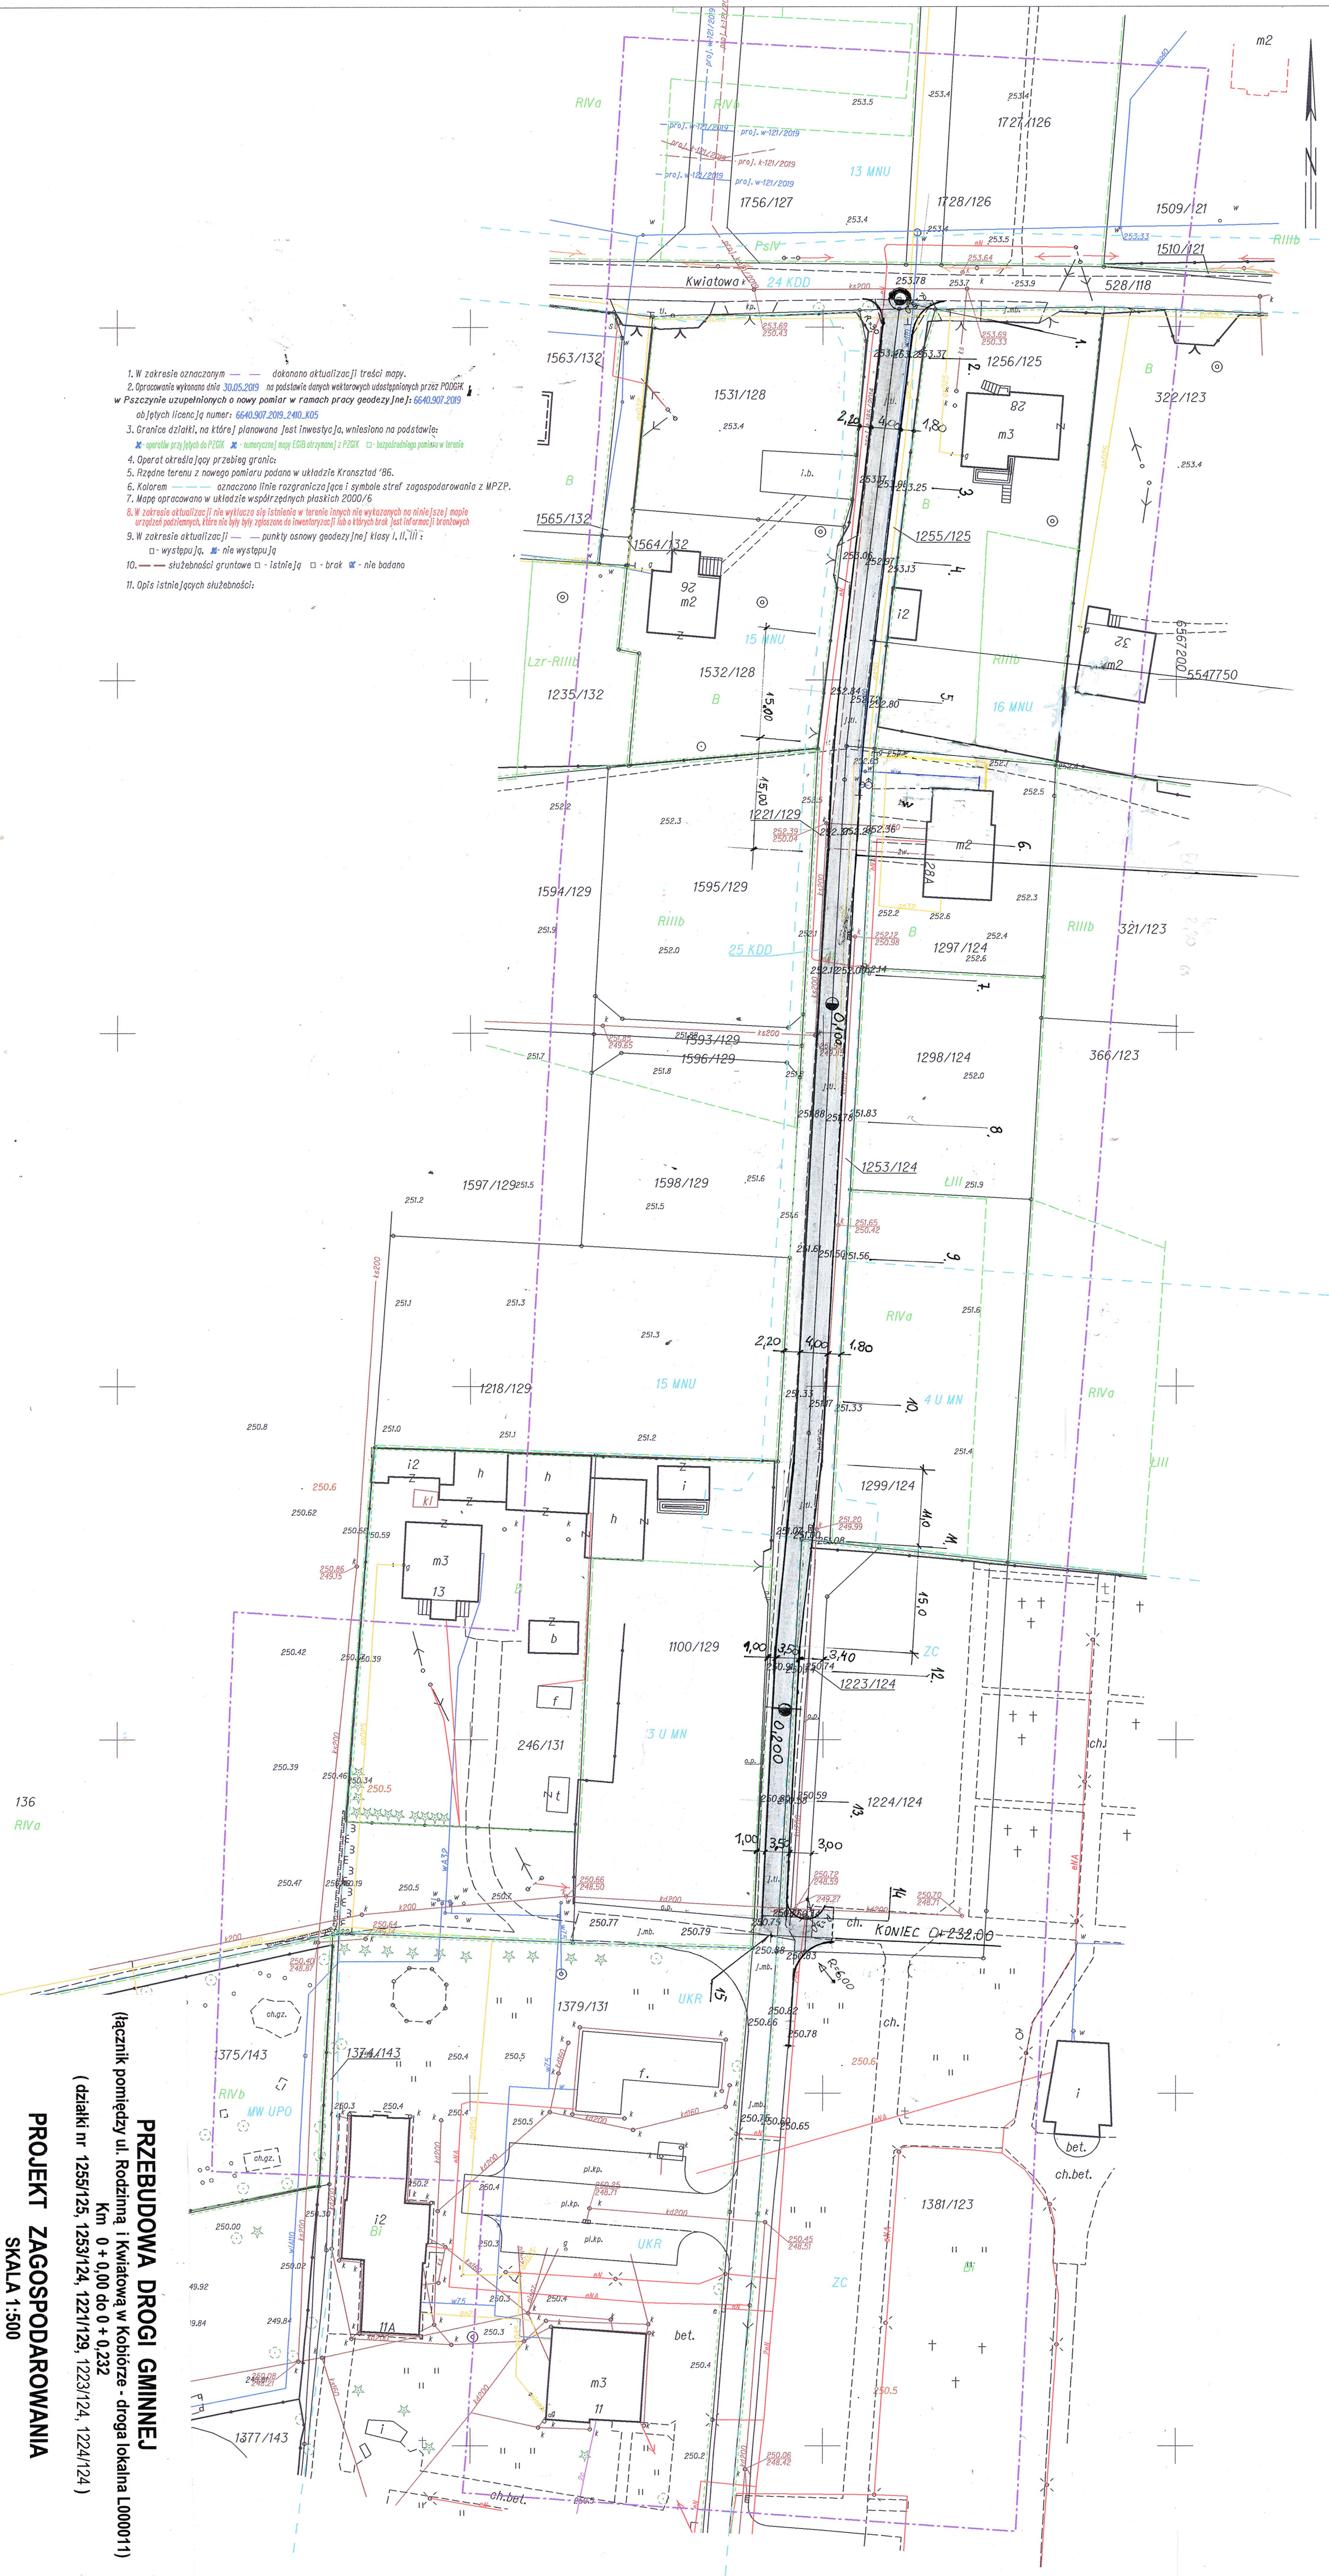

**PRZEBUDOWA DROGI GMINNEJ**  
(łącznik pomiędzy ul. Rodziną i Kwiatową w Kobiórze - droga lokalna L000011)  
Km 0 + 0,00 do 0 + 0,232  
(działki nr 1255/125, 1253/124, 1221/129, 1223/124, 1224/124)

**PROJEKT ZAGOSPODAROWANIA**  
SKALA 1:500

CZERWIEC, 2019

Opracowanie: