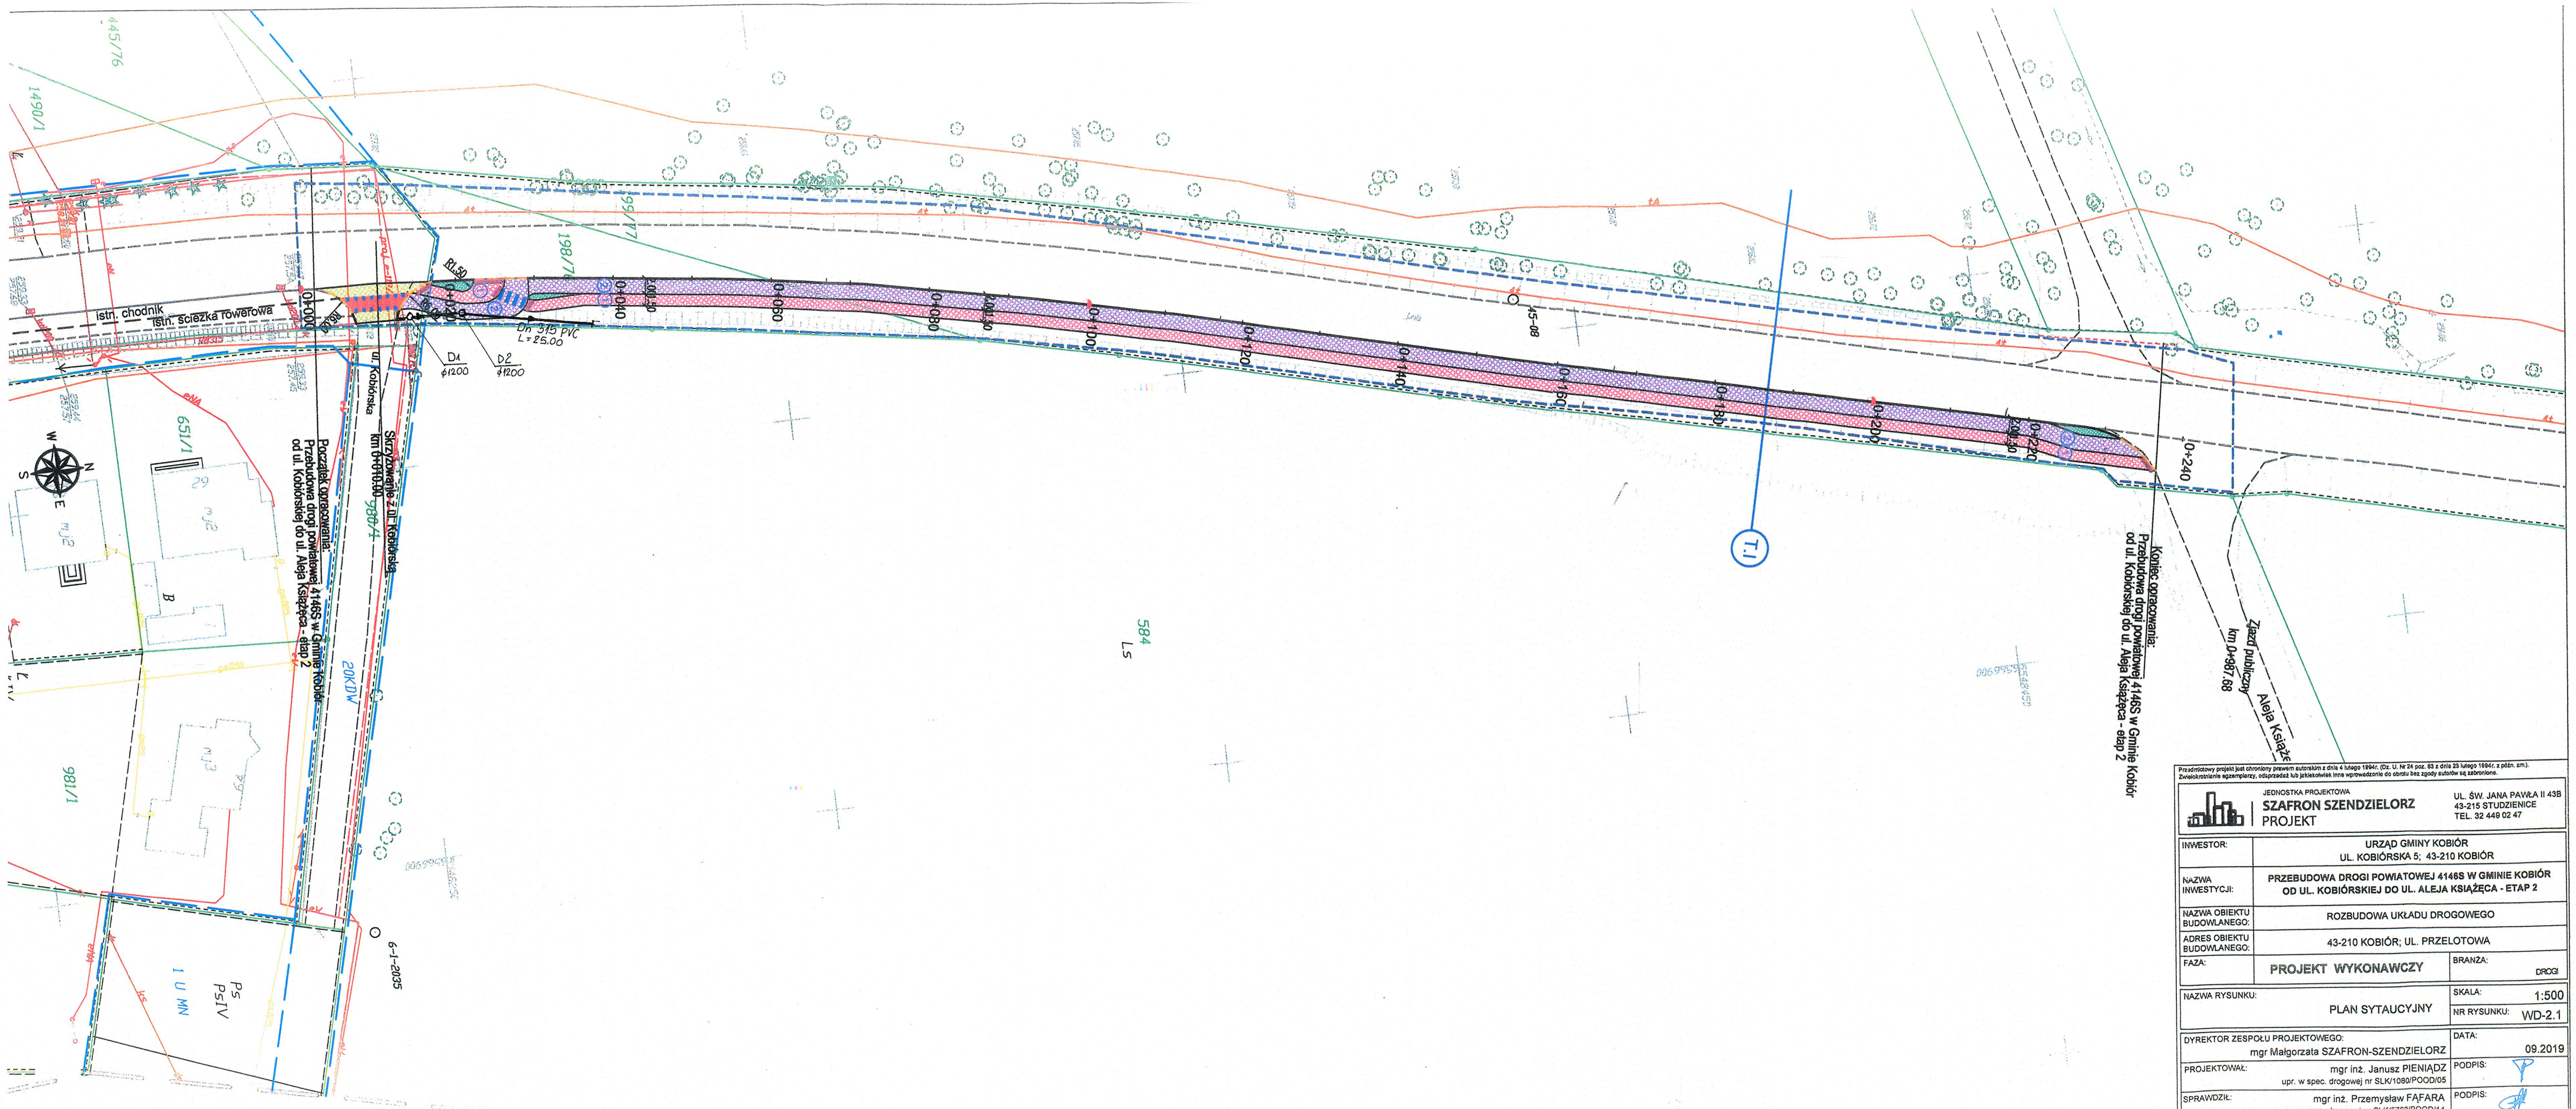

Pro administracyjny projekt jest chroniony prawem autorskim z dnia 4 lutego 1994r. (Dz. U. Nr 24 poz. 83 z dnia 23 lutego 1994r. z późn. zm.). Zwielokrotnianie egzemplarzy, odsprzedaż lub jakiekolwiek inne wprowadzanie do obrotu bez zgody autorów są zabronione.

JEDNOSTKA PROJEKTOWA
SZAFRON SZENDZIELORZ
PROJEKT
UL. ŚW. JANA PAWŁA II 43B
43-215 STUDZIENICE
TEL. 32 449 02 47

INWESTOR:	URZĄD GMINY KOBIÓR UL. KOBIÓRSKA 5; 43-210 KOBIÓR
NAZWA INWESTYCJI:	PRZEBUDOWA DROGI POWIATOWEJ 4146S W GMINIE KOBIÓR OD UL. KOBIÓRSKIEJ DO UL. ALEJA KSIĄŻĘCA - ETAP 2
NAZWA OBIEKTU BUDOWLANEGO:	ROZBUDOWA UKŁADU DROGOWEGO
ADRES OBIEKTU BUDOWLANEGO:	43-210 KOBIÓR; UL. PRZELOTOWA
FAZA: PROJEKT WYKONAWCZY	BRANŻA: DROGI
NAZWA RYSUNKU: PLAN SYTAUCYJNY	SKALA: 1:500 NR RYSUNKU: WD-2.1
DYREKTOR ZESPOŁU PROJEKTOWEGO: mgr Małgorzata SZAFRON-SZENDZIELORZ	DATA: 09.2019
PROJEKTOWAŁ: mgr inż. Janusz PIENIĄDZ upr. w spec. drogowej nr SLK/1080/POOD/05	PODPIS:
SPRAWDZIŁ: mgr inż. Przemysław FĄFARA upr. w spec. drogowej nr SLK/5763/POOD/14	PODPIS: