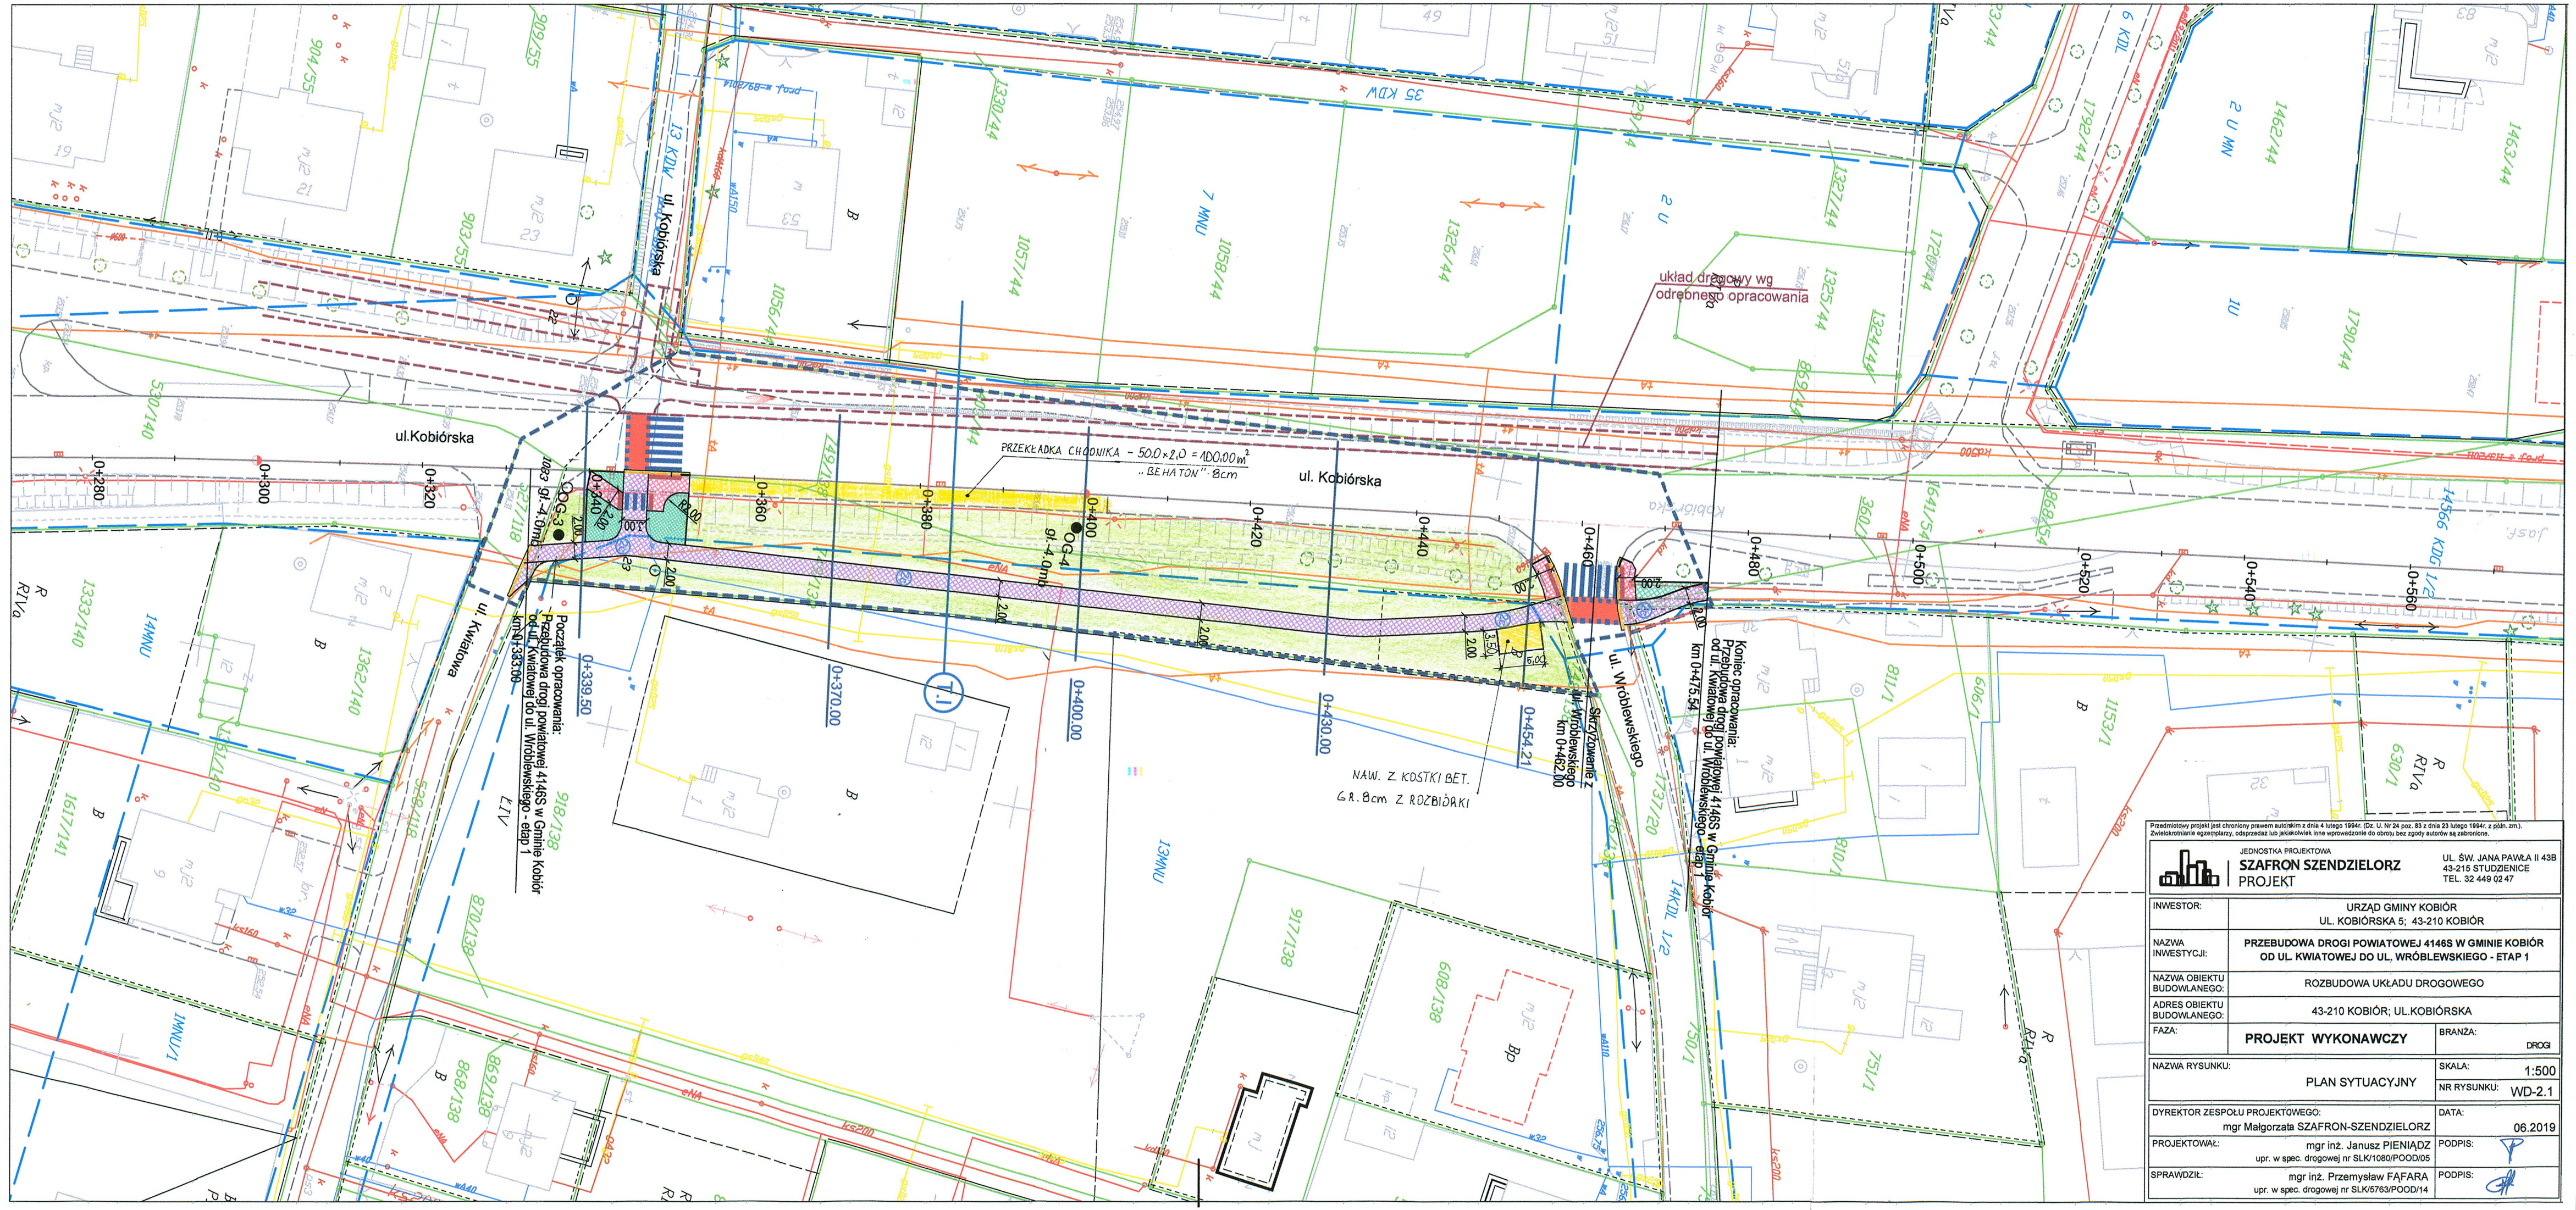

Przedmiotowy projekt jest chroniony prawem autorskim z dnia 4 lutego 1994r. (Dz. U. Nr 24 poz. 83 z dnia 23 lutego 1994r. z późn. zm.). Zwielokrotnianie egzemplarzy, odsprzedaż lub jakakolwiek inne wprowadzenie do obrotu bez zgody autorów są zabronione.

JEDNOSTKA PROJEKTOWA
SZAFRON SZENDZIELORZ
PROJEKT
UL. ŚW. JANA PAWŁA II 43B
43-215 STUDZIENICE
TEL. 32 449 02 47

INWESTOR:	URZĄD GMINY KOBIÓR UL. KOBIÓRSKA 5; 43-210 KOBIÓR
NAZWA INWESTYCJI:	**PRZEBUDOWA DROGI POWIATOWEJ 4146S W GMINIE KOBIÓR OD UL. KWIATOWEJ DO UL. WRÓBLEWSKIEGO - ETAP 1**
NAZWA OBIEKTU BUDOWLANEGO:	ROZBUDOWA UKŁADU DROGOWEGO
ADRES OBIEKTU BUDOWLANEGO:	43-210 KOBIÓR; UL.KOBIÓRSKA
FAZA:	**PROJEKT WYKONAWCZY** — BRANŻA: DROGI
NAZWA RYSUNKU:	PLAN SYTUACYJNY — SKALA: 1:500 — NR RYSUNKU: WD-2.1
DYREKTOR ZESPOŁU PROJEKTOWEGO:	mgr Małgorzata SZAFRON-SZENDZIELORZ — DATA: 06.2019
PROJEKTOWAŁ:	mgr inż. Janusz PIENIĄDZ upr. w spec. drogowej nr SLK/1080/POOD/05 — PODPIS:
SPRAWDZIŁ:	mgr inż. Przemysław FĄFARA upr. w spec. drogowej nr SLK/5763/POOD/14 — PODPIS: